



KOMPLEXNÍ ÚPRAVA VEŘEJNÝCH PROSTRANSTVÍ V KOSTELNÍ LHOTĚ

8 - SEVERNÍ ULICE

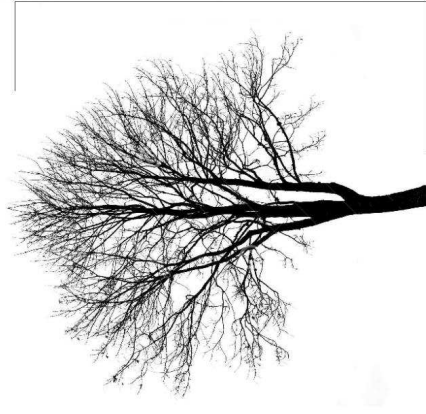

OSAZOVACÍ PLÁN

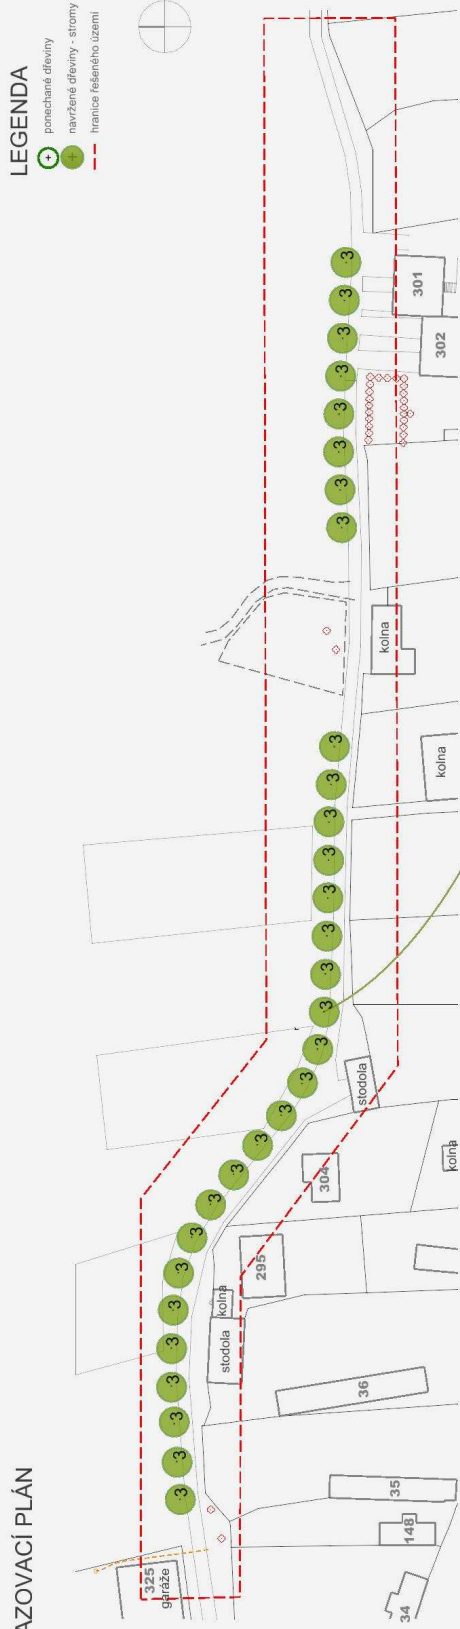

jírovec pletový
doba kvetení: květen

jírovec pletový (3)
(*Aesculus carnea* 'Brittil')

SOUČASNÝ STAV

