


KOMPLEXNÍ ÚPRAVA VEŘEJNÝCH PROSTRANSTVÍ V KOSTELNÍ LHOTĚ

10 - ULICE K CÍSAŘSKÉ LOUCE




OSAZOVACÍ PLÁN

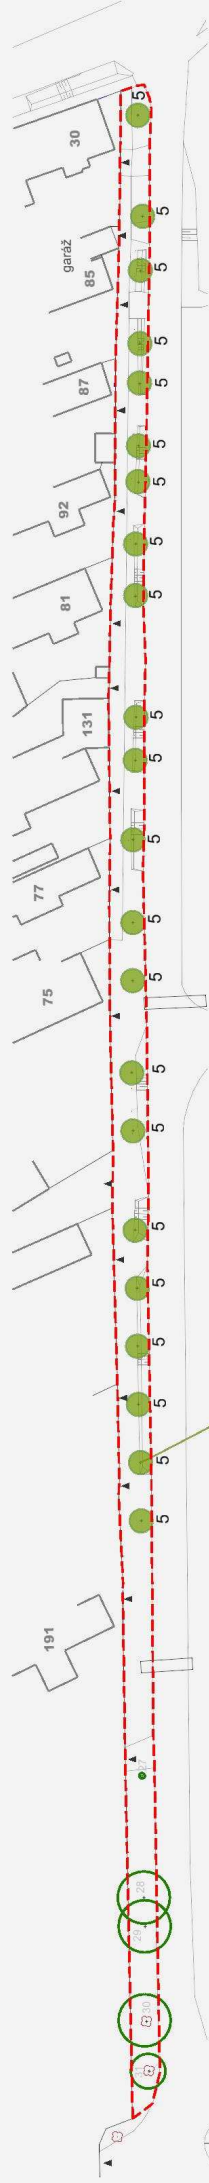

LEGENDA

- ponechané dřeviny
- navržené dřeviny - stromy
- hranice řešeného území

SOUČASNÝ STAV

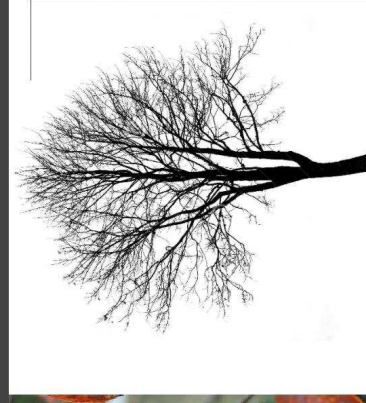

4-8m

muchovník Lamarkův
doba kvetení: duben - květen

muchovník Lamarkův (5)
(*Amelanchier lamarckii*)