




18,3 m² sedimentů

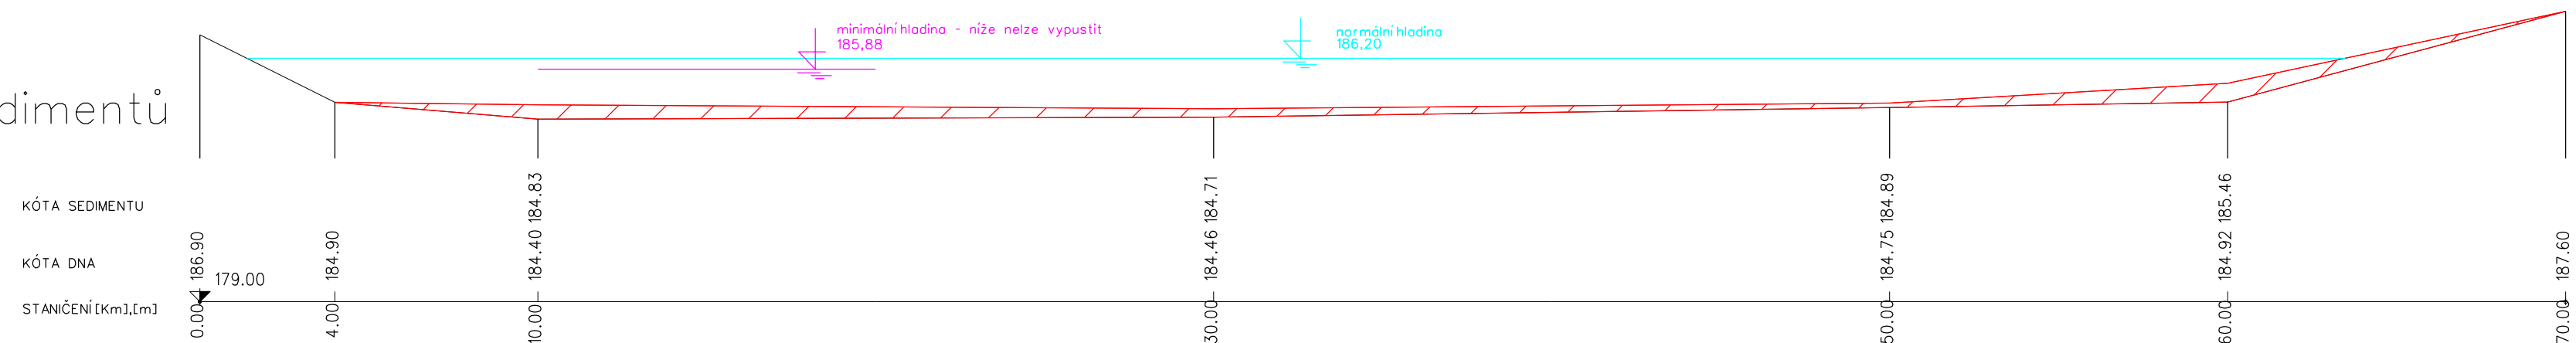


13,1 m² sedimentů

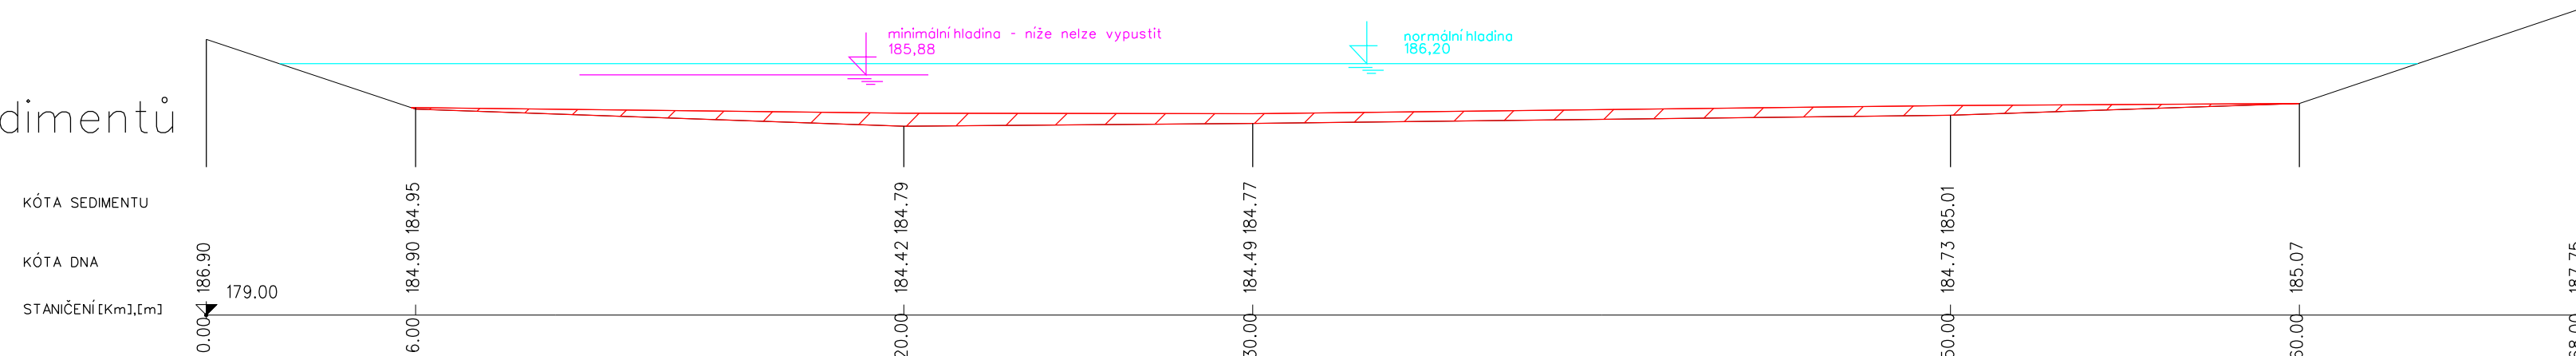


13,6 m2 sedimentů

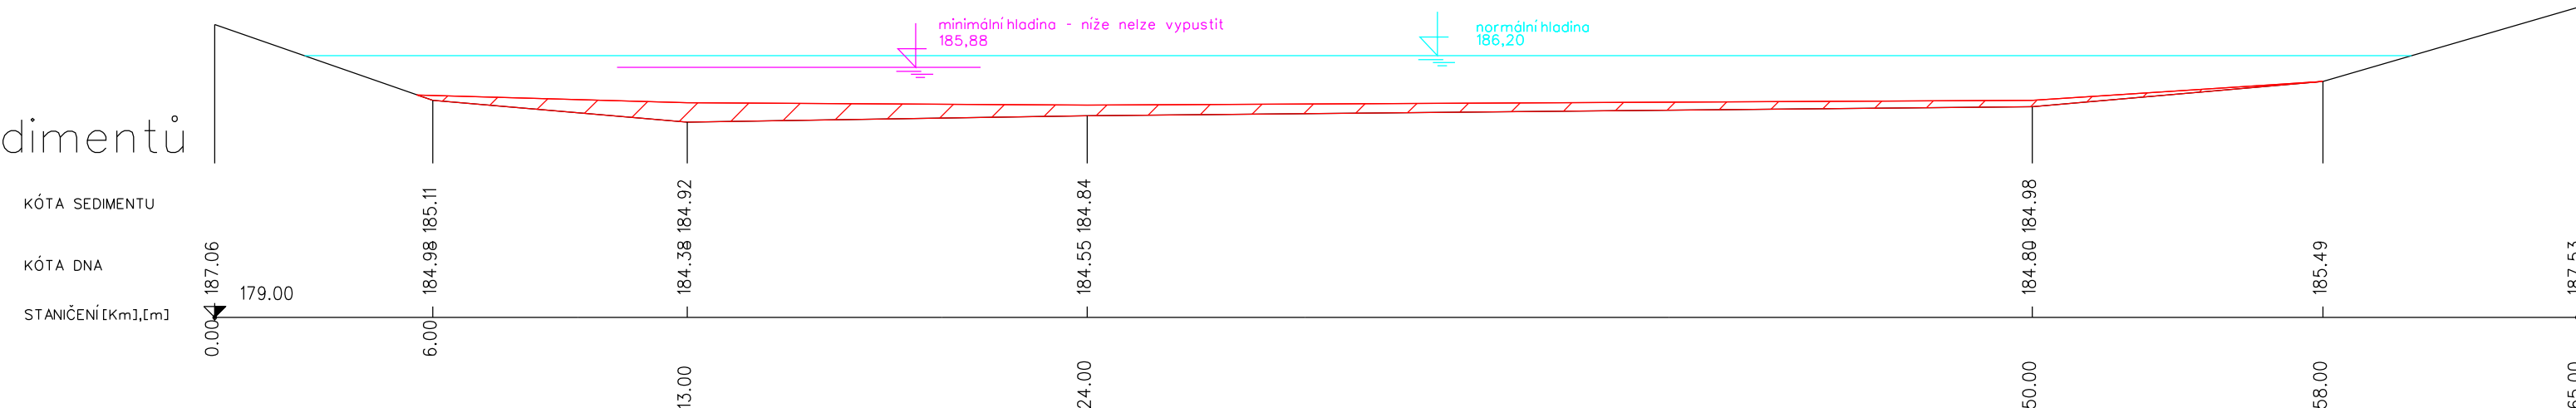

12,9 m2 sedimentů

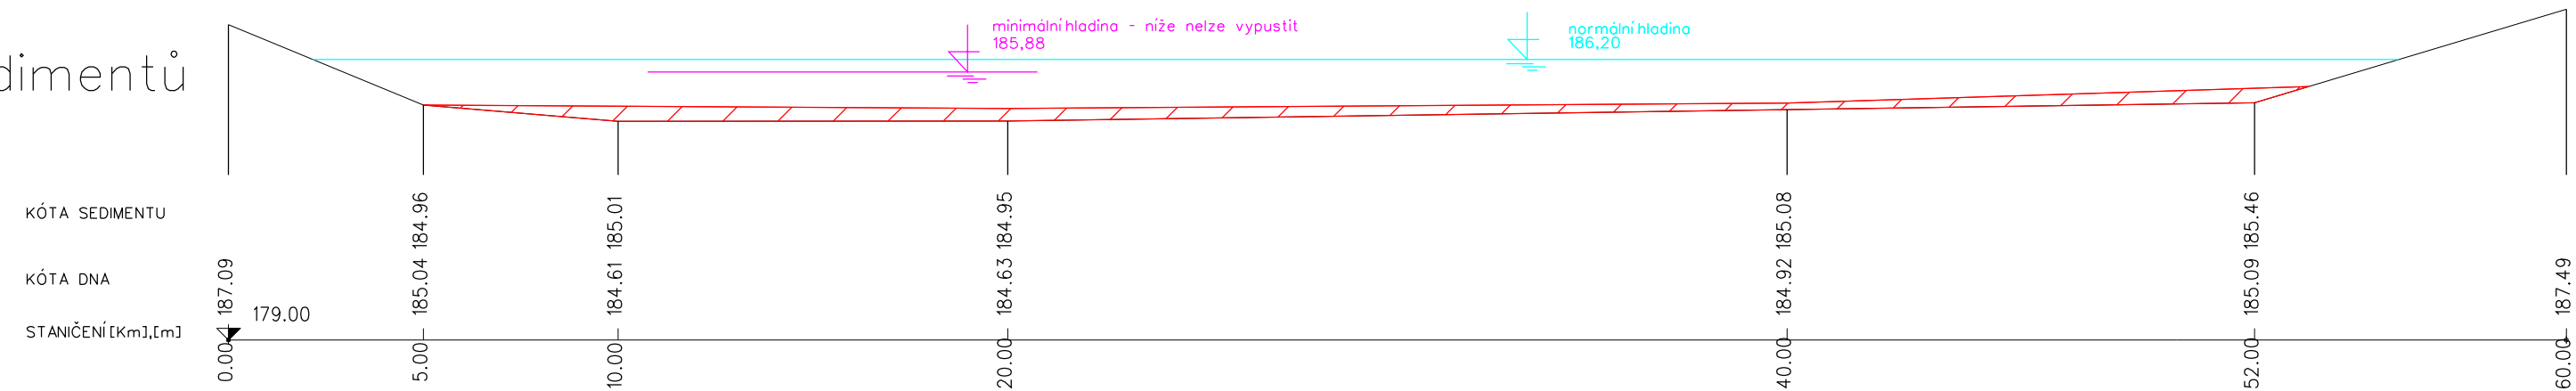

ŘEZ OPEVNĚNÍM PRAVÉHO BŘEHU NÁTOKU

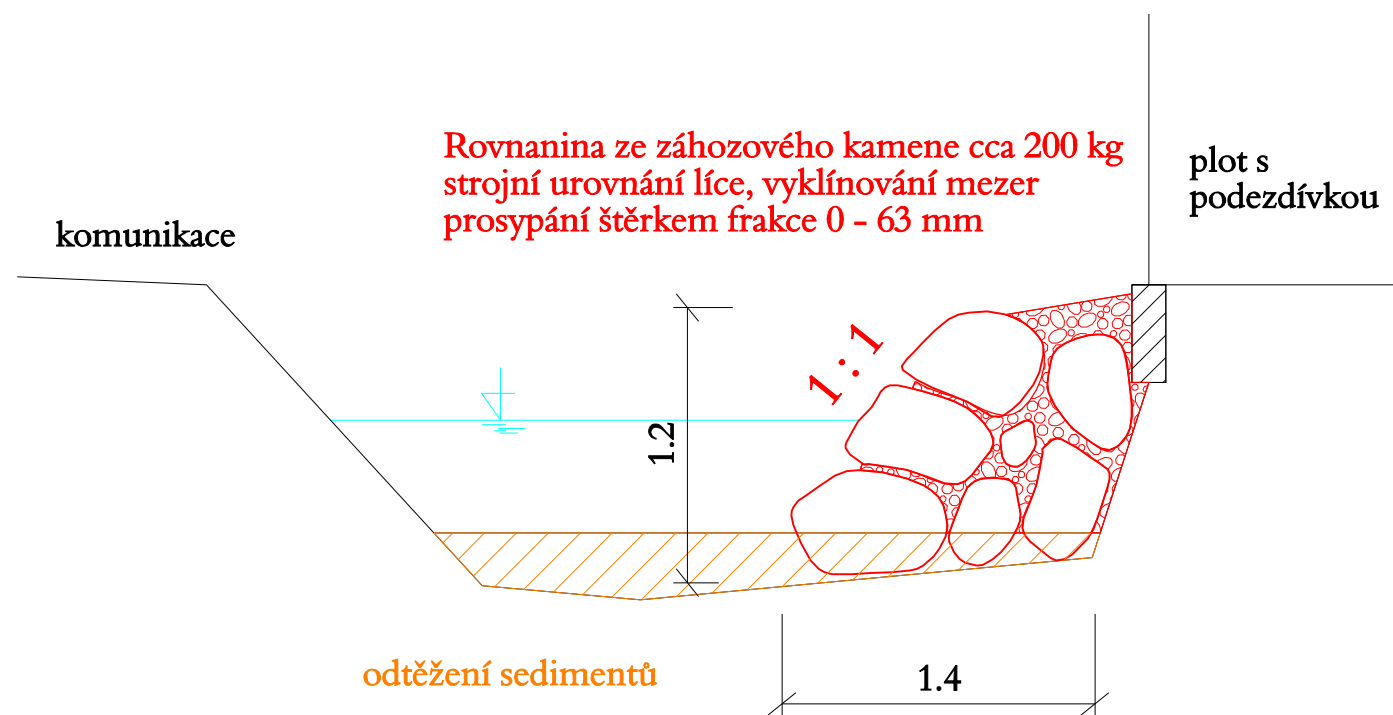

PROJEKTANT :	Ing. Martin DOBEŠ	VYPRACOVAL :	Ing. Martin DOBEŠ	Ing. Martin DOBEŠ Vodohospodářské projekty Chýnice 85, 25217 Tachlovice tel. 605256517 IČO : 18920578
STUPEN:	projekt pro stavební povolení	DATUM :	září 2014	
OBJEDNATEL :	obec KOSTELNÍ LHOTA	MĚŘÍTKO :		
NÁZEV AKCE :				Č. PŘÍLOHY
<div style="text-align: center;"> <h1>KOSTELNÍ LHOTA</h1> <h2>Odbahnění rybníka</h2> </div>				<div style="font-size: 48px; font-weight: bold;">6</div>
ŘEZY RYBNÍKEM				